

SCHALTER / STECKDOSEN

- (Alle Symbole ev. mit Gruppenbezeichnung, Leistungsangaben usw.)
- Schalter Sch. 0, Sch. 1, Sch. 5
 - Schalter Sch. 3, Sch. 6
 - Taster
 - Leuchtschalter / Taster
 - Lichtregler
 - Sensoregler (Haupt- / Nebensteile)
 - Storesschalter
 - Schalter Sch. 0 3polig/2polig
 - Schlussschalter
 - Steckdose Typ 12 / Typ 13
 - 4-fach Steckdose schaltbar
 - Kraftsteckdose
 - Kombination einseitig Gr. 1
 - Bewegungsmelder

LEITUNGEN / ABZWEIGDOSEN

- Deckenleitung
- Wandleitung
- Bodenleitung
- Leitung in Hohldecke
- Leitung auf Rohboden
- Leitung nach Verteilung
- Leitung von unten, nach oben, durchgehend
- Niveaünderung
- Schaltungsschoner
- Abzweigdose in Decke
- Abzweigdose in Wand

LAMPEN / APPARATE

- Decken- / Wandlampe
- Einbaulampe
- Spot, Einbaulampe verstellbar
- Niedervollbeleuchtung
- Fl - Armatur
- Fl - Armatur mehrflamig
- Fl - mit Anschlusspunkt
- Ventilator / Motor (z.B. Storenmotor)
- Verteilerschrank

SCHWACHSTROM

- Telefon Steckdose / Anschlussdose
- Telefon Wandstation
- 1+1 Hausanschlusskasten
- Glocke / Summer
- Gegensprechanlage / Bildsprechanlage (Aussen- und Wohnstation)
- Türöffner
- Steckdose Gegensprechanlage
- Lautsprecher (LS)
- Lautstärkeregler
- Steckdose Musikanlage
- Relaisbox / Fernbedienung - MA
- Radio Fernseh Steckdose


ABKÜRZUNGEN

- | | |
|-----------------------|---------------------|
| 1+1 Telefonanlagen | KH Kochherd |
| IV/R Radio-IV Anlagen | BO Backofen |
| GS Gegensprechanlage | DA Dampfheizung |
| BIS Bildsprechanlage | KS Kühlschrank |
| LS Lautsprecheranlage | MW Mikrowellenofen |
| MA Musikanlage | GSP Geschirrspüler |
| HV Hauptverteiler | WM Waschmaschine |
| UV Unterverteiler | TM Tumbler |
| GBS Grabsicherung 1+1 | HL Heizlüfter |
| WS Wassereintritt | CI Clusomat |
| RT Raumthermostat | BWM Bewegungsmelder |
| AI Aussefühler | ZAK Zählerausenk |
| DB Deckendurchbruch | H/V Heizverteiler |
| WD Wanddurchbruch | AP Aut. Putz |
| IS Nassausführung | UP Unter- Putz |
| K Kombi-Klemmdose | RES Reserve |

FARBBEZEICHNUNGEN

- Kraft Warme
- Radio IV
- Musik (IS)
- Licht
- Telefon
- Sonnerie

MONTAGEHÖHEN

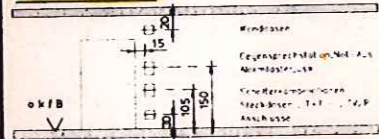


UG

T+T-EINFUEHRUNG
60 u.f. TERRAIN

LKW-EINFUEHRUNG
70 u.f. TERRAIN
KSR 60/72

ZÄHLERAUSSENKASTEN
LKW A-B245
AUSSPARUNG 63x141x27,5cm
UK.ST. -0.36
SIEHE DETAIL-A

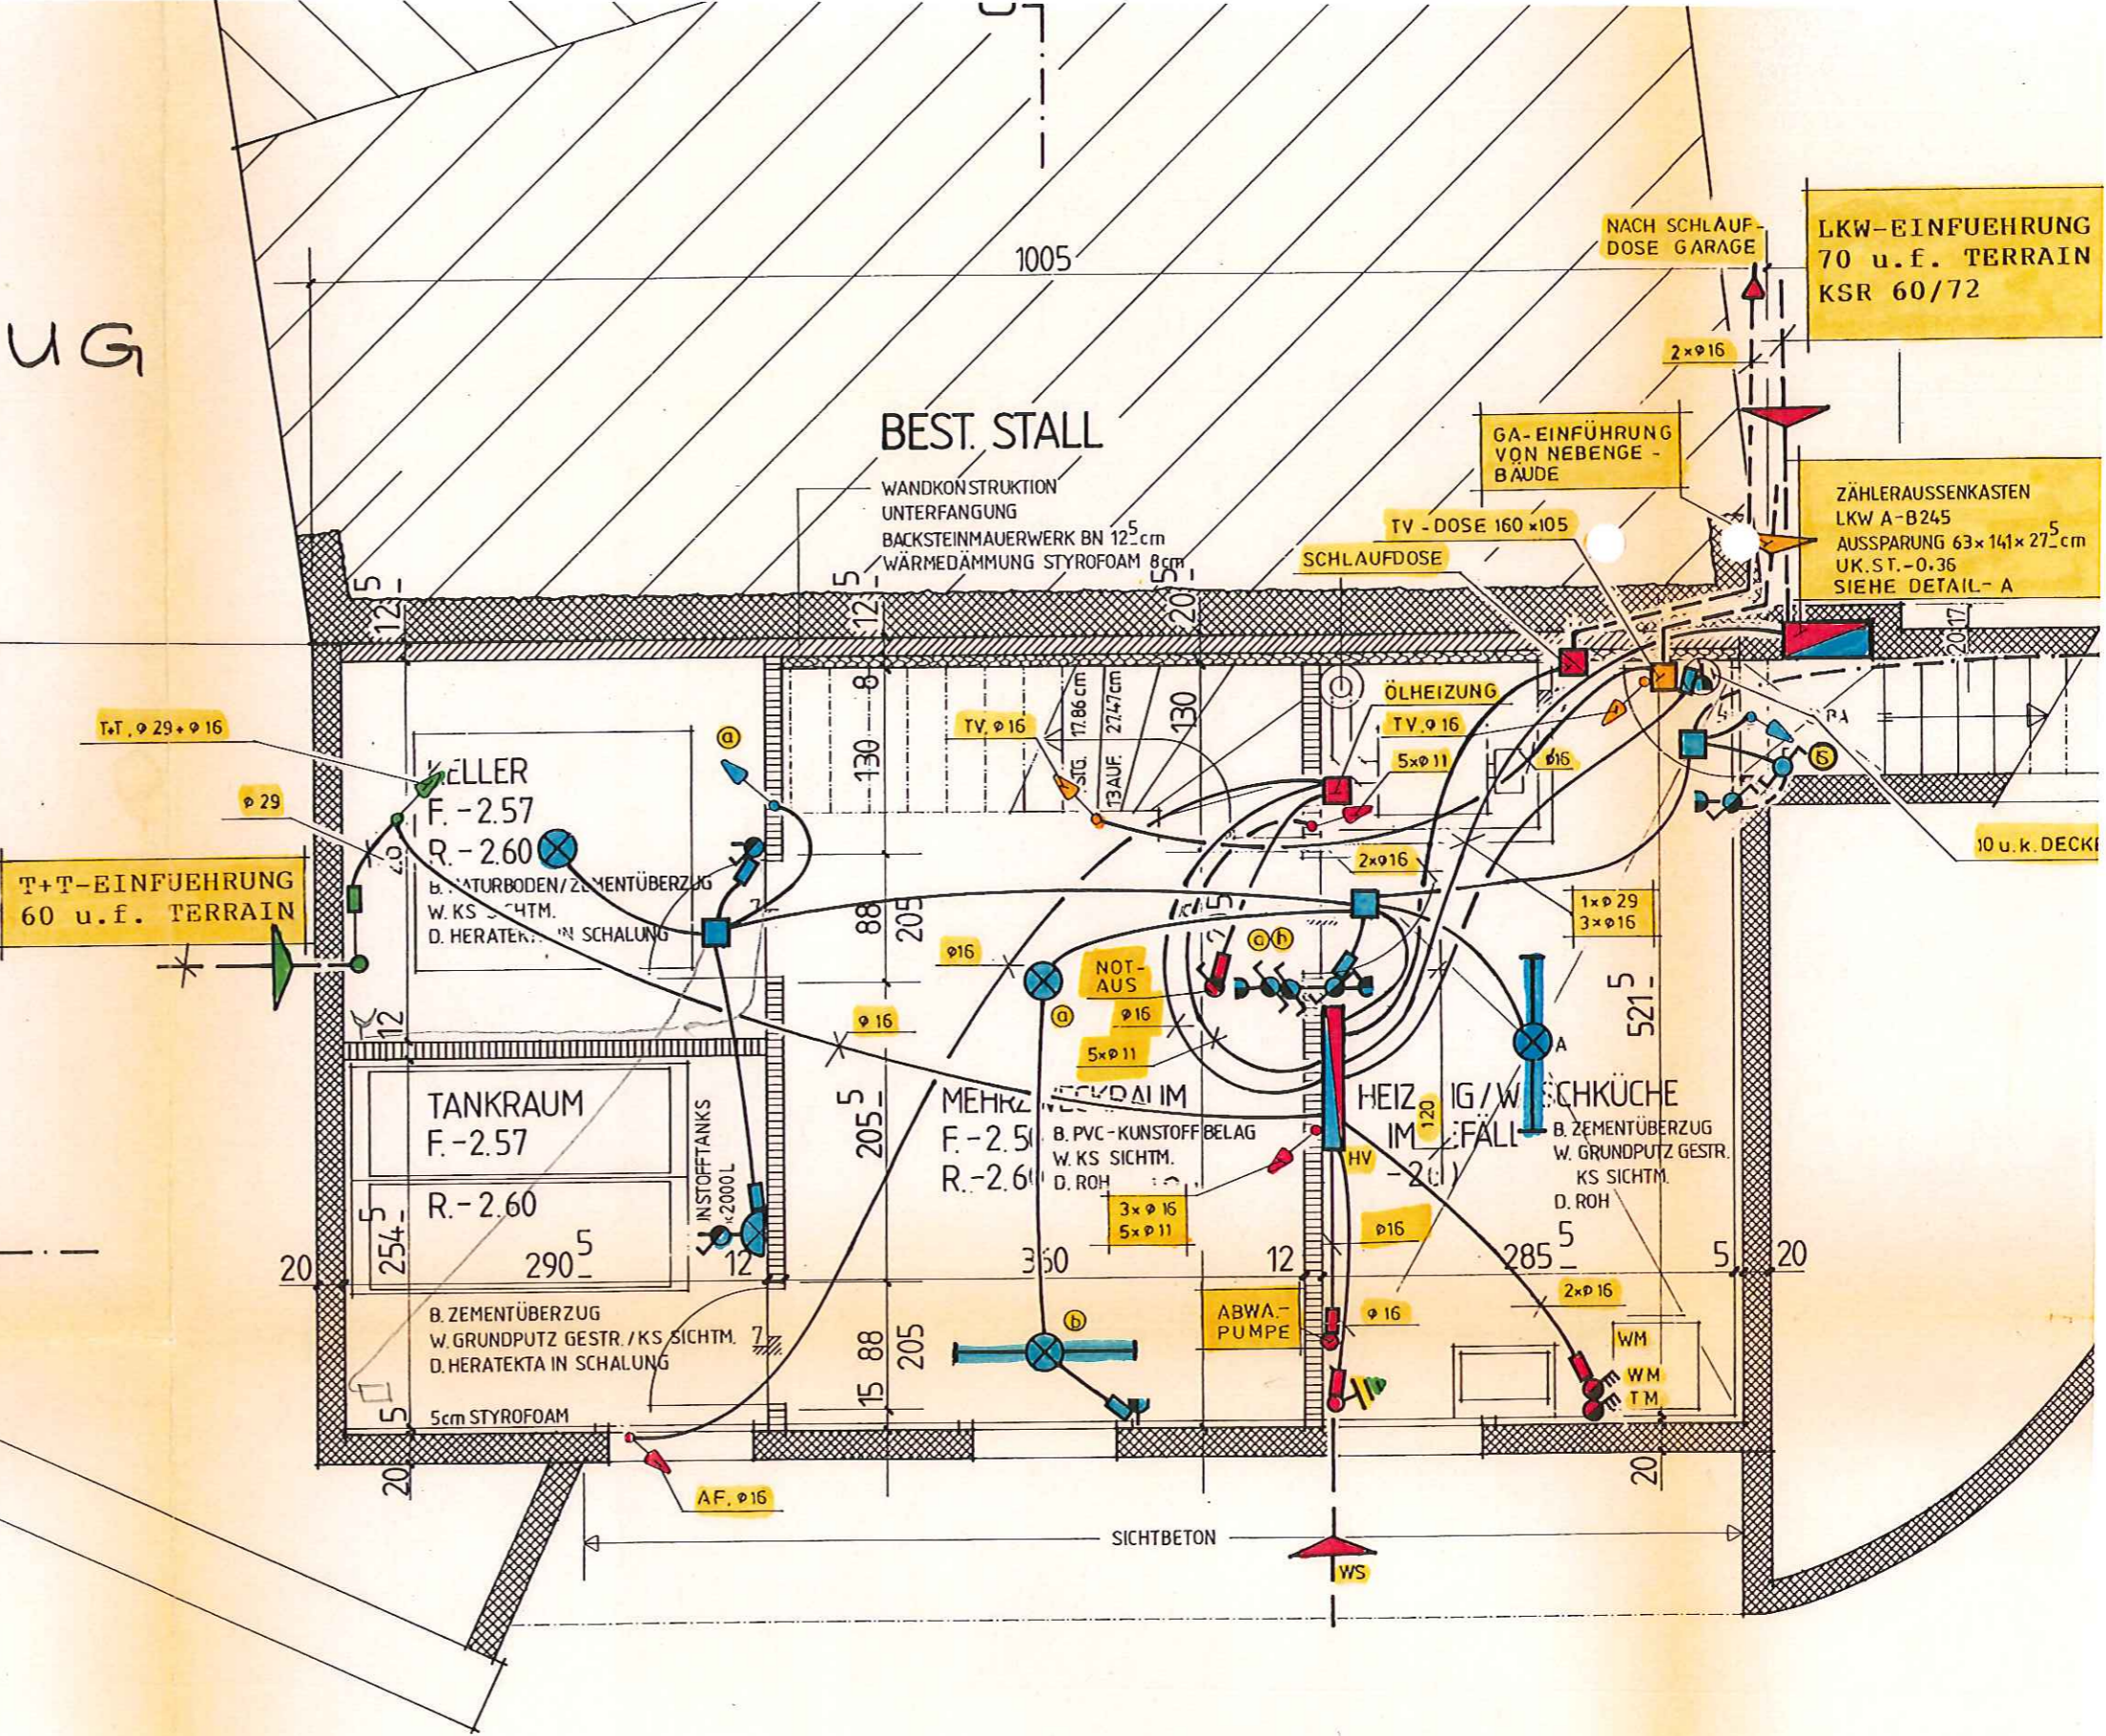

UK.ST. -0.36
OK.BR. -0.86

