


STW Nr. 6 (Wohnung O2.2)

Nettowoohnfläche:		Nebenfläche:	
Wohnen / Essen	46.81 m ²	Keller	19.06 m ²
Kochen	16.72 m ²	Loggia	21.80 m ²
Eingang	7.60 m ²		
Wirtschaftsraum	4.59 m ²		
DU / WC	5.40 m ²		
Bad / DU / WC	10.95 m ²		
Zimmer 1	24.35 m ²		
Zimmer 2	16.83 m ²		
Atelier	38.36 m ²		
Korridor	14.43 m ²		
Total	186.04 m²	Garagenplatz Nr. 8 + 9	2 Stück

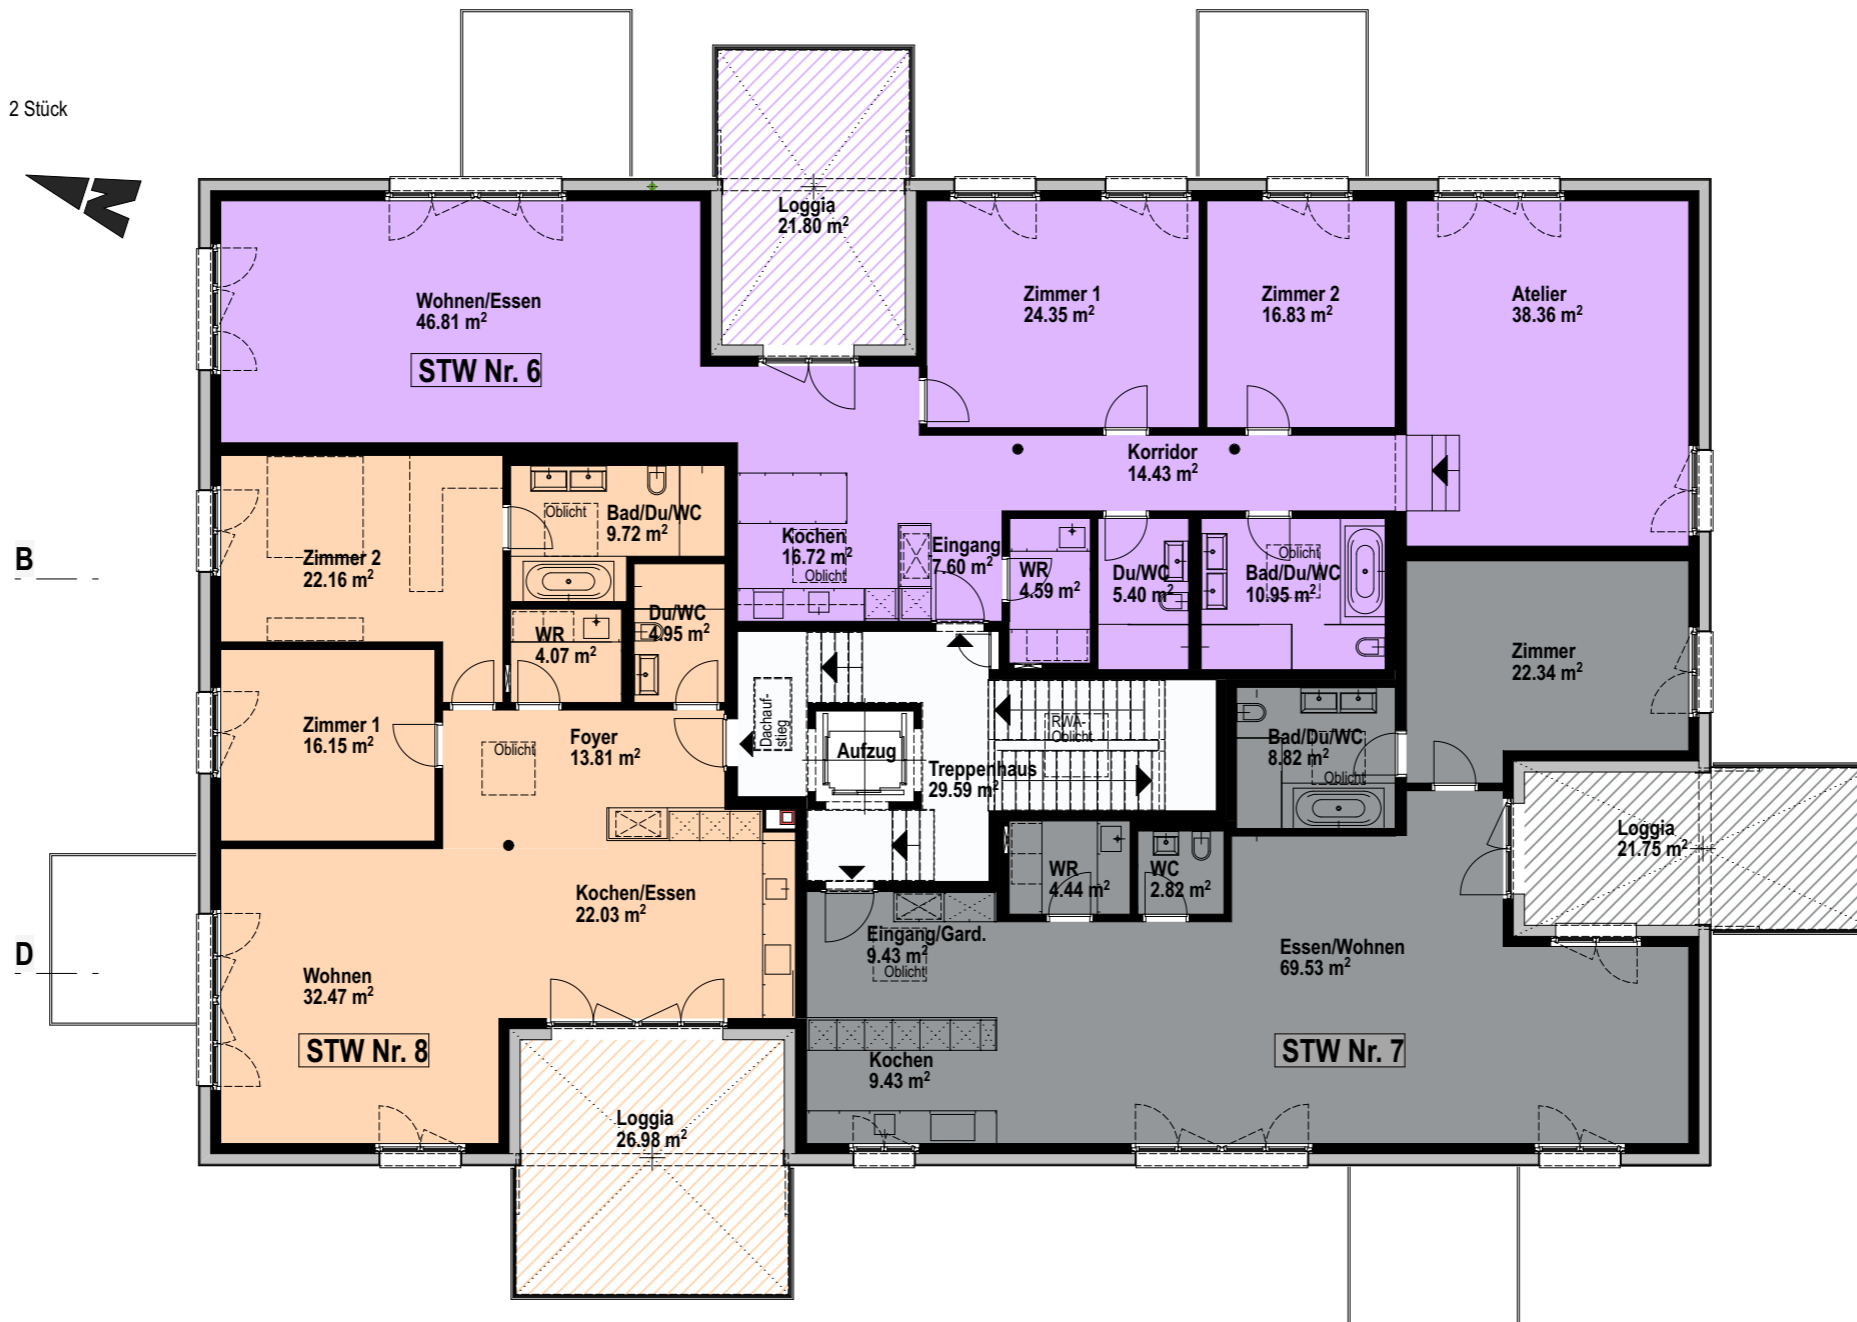

STW Nr. 8 (Wohnung O2.3)

Nettowoohnfläche:		Nebenfläche:	
Wohnen	32.47 m ²	Keller	17.50 m ²
Essen / Kochen	22.03 m ²	Loggia	26.98 m ²
Foyer	13.81 m ²		
DU / WC	4.95 m ²		
Wirtschaftsraum	4.07 m ²		
Bad / Du / WC	9.72 m ²		
Zimmer 1	16.15 m ²		
Zimmer 2	22.16 m ²		
Total	125.36 m²	Garagenplatz Nr. 1 + 2	2 Stück

STW Nr. 7 (Wohnung O2.1)

Nettowoohnfläche:		Nebenfläche:	
Eingang	9.43 m ²	Keller	21.09 m ²
Kochen	9.43 m ²	Loggia	21.75 m ²
Wohnen / Essen	69.53 m ²		
Wirtschaftsraum	4.44 m ²		
WC	2.82 m ²		
Bad / DU / WC	8.82 m ²		
Schlafen	22.34 m ²		
Total	126.81 m²	Garagenplatz Nr.11 + 12	2 Stück

